



DETTAGLIO 1 : PROSPETTO BARRIERA DI PROTEZIONE PROGETTO - RAPP. 1/20

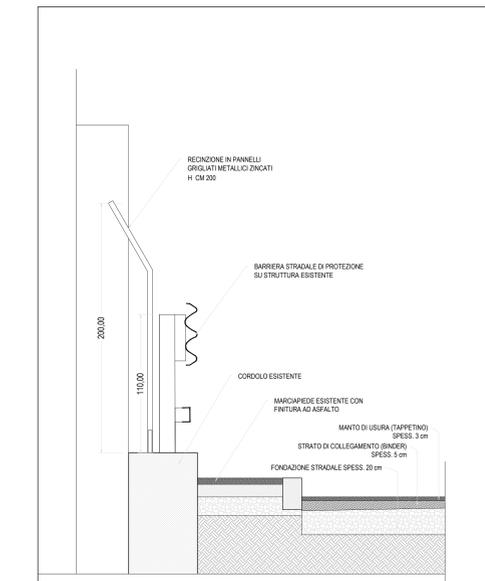

DETTAGLIO 1 : SEZIONE BARRIERA DI PROTEZIONE - RAPP. 1/20

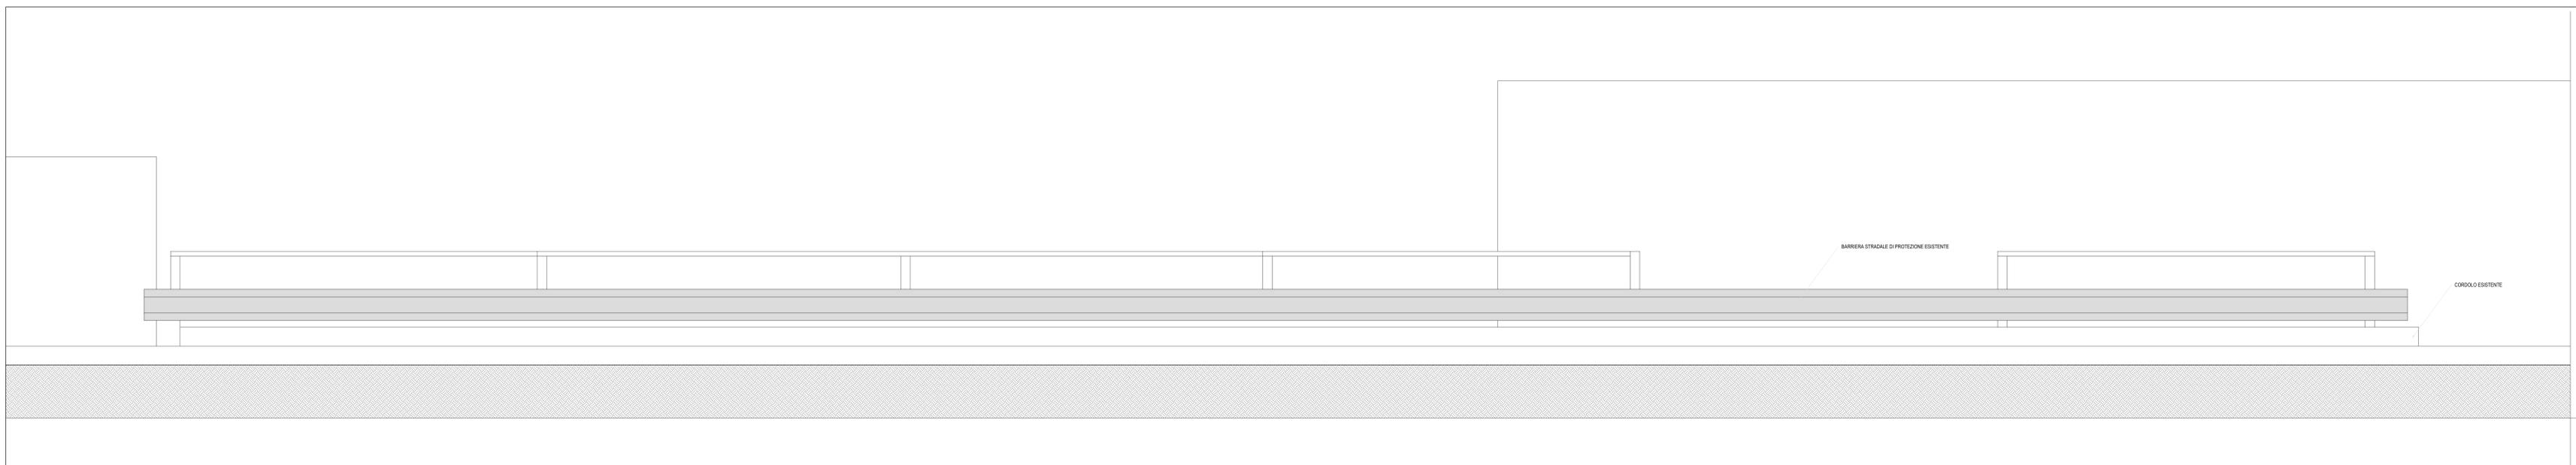

DETTAGLIO 1 : PROSPETTO BARRIERA DI PROTEZIONE STATO ATTUALE - RAPP. 1/20

| | |
|--|--|
|  IV SETTORE - AREA LAVORI PUBBLICI MANUTENZIONE E PATRIMONIO | |
| PROGETTO: LAVORI DI MESSA IN SICUREZZA E SISTEMAZIONE PIANI VIABILI AREE LIMITROFE ALLO STADIO COMUNALE SIMONETTA LAMBERTI | |
| RESPONSABILE UNICO DEL PROCEDIMENTO: | Geom. Giovanni Pagano |
| PROGETTAZIONE: | Geom. Silvano Carraro |
| PROGETTISTA CAPOGRUPPO: | Arch. Francesco Letizia |
| GRUPPO DI PROGETTAZIONE: | Sig.ra Vincenza Galderisi Sig.ra Virginia Trapanese |
| COLLABORATORI AMMINISTRATIVI: | |
| DIREZIONE LAVORI: | |
| DIRETTORE LAVORI: | |
| COORDINATORE PER LA SICUREZZA IN FASE DI PROGETTAZIONE: | |
| COORDINATORE PER LA SICUREZZA IN FASE DI ESECUZIONE: | |
| L'IMPRESA ESECUTRICE: | |
| PROGETTO DEFINITIVO ED ESECUTIVO | |
| SEZIONE: | ELABORATI GRAFICI |
| VERSIONE ELABORATO: | VIA G. PALUMBO - DETTAGLIO 1 |
| NUMERO TAVOLA: | TAV 4C2 |
| SCALA ORIGINIO: | 1/VARIE |
| DATA: | M A G G I O 2 0 1 8 |